

企画型賃貸マンション プレアevシリーズ

# クレイン泉ヶ浦 内覧会開催

**8/18** 火 AM10:00~PM4:00

会場:北九州市八幡西区泉ヶ浦2丁目22-28


会場地図は裏面をご覧ください



■構造:鉄筋コンクリート造5階建

■間取:2LDK-10戸・3LDK-10戸

マンション経営にご興味のある方・土地活用をお考えの方  
**ぜひ一度ご来場下さい!**

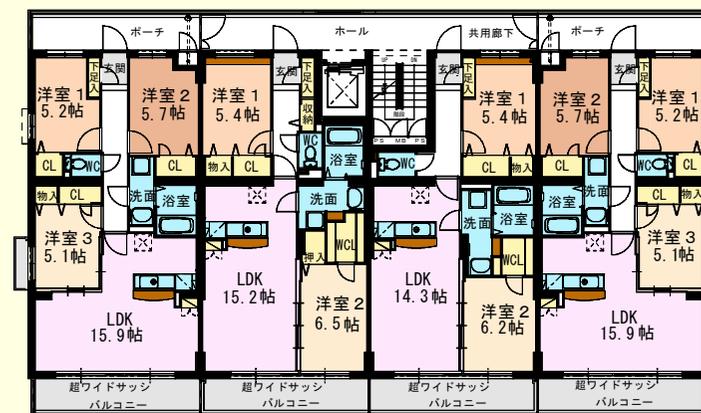

3LDK  
70.91㎡

2LDK  
66.47㎡

2LDK  
63.28㎡

3LDK  
70.91㎡

## 充実した設備

- ・モニター付オートロック
- ・防犯カメラ
- ・無料インターネット(Wi-Fi)
- ・宅配BOX
- ・エアコン
- ・室内物干し
- ・浴室暖房乾燥機
- ・追い炊き風呂
- ・24時間換気システム
- ・温水洗浄便座
- ・浄水器対応蛇口



マンション経営のお問合せ



上村建設株式会社 北九州支店

TEL 093-644-8030 担当:濱田


北九州市八幡西区鷹の巣1丁目7-18 ディアコート鷹の巣201号

入居のお問合せ

株式会社ハウスメイトショップ 小倉南店

TEL 093-965-0606

北九州市小倉南区守恒本町2-2-1 ステップビル102号

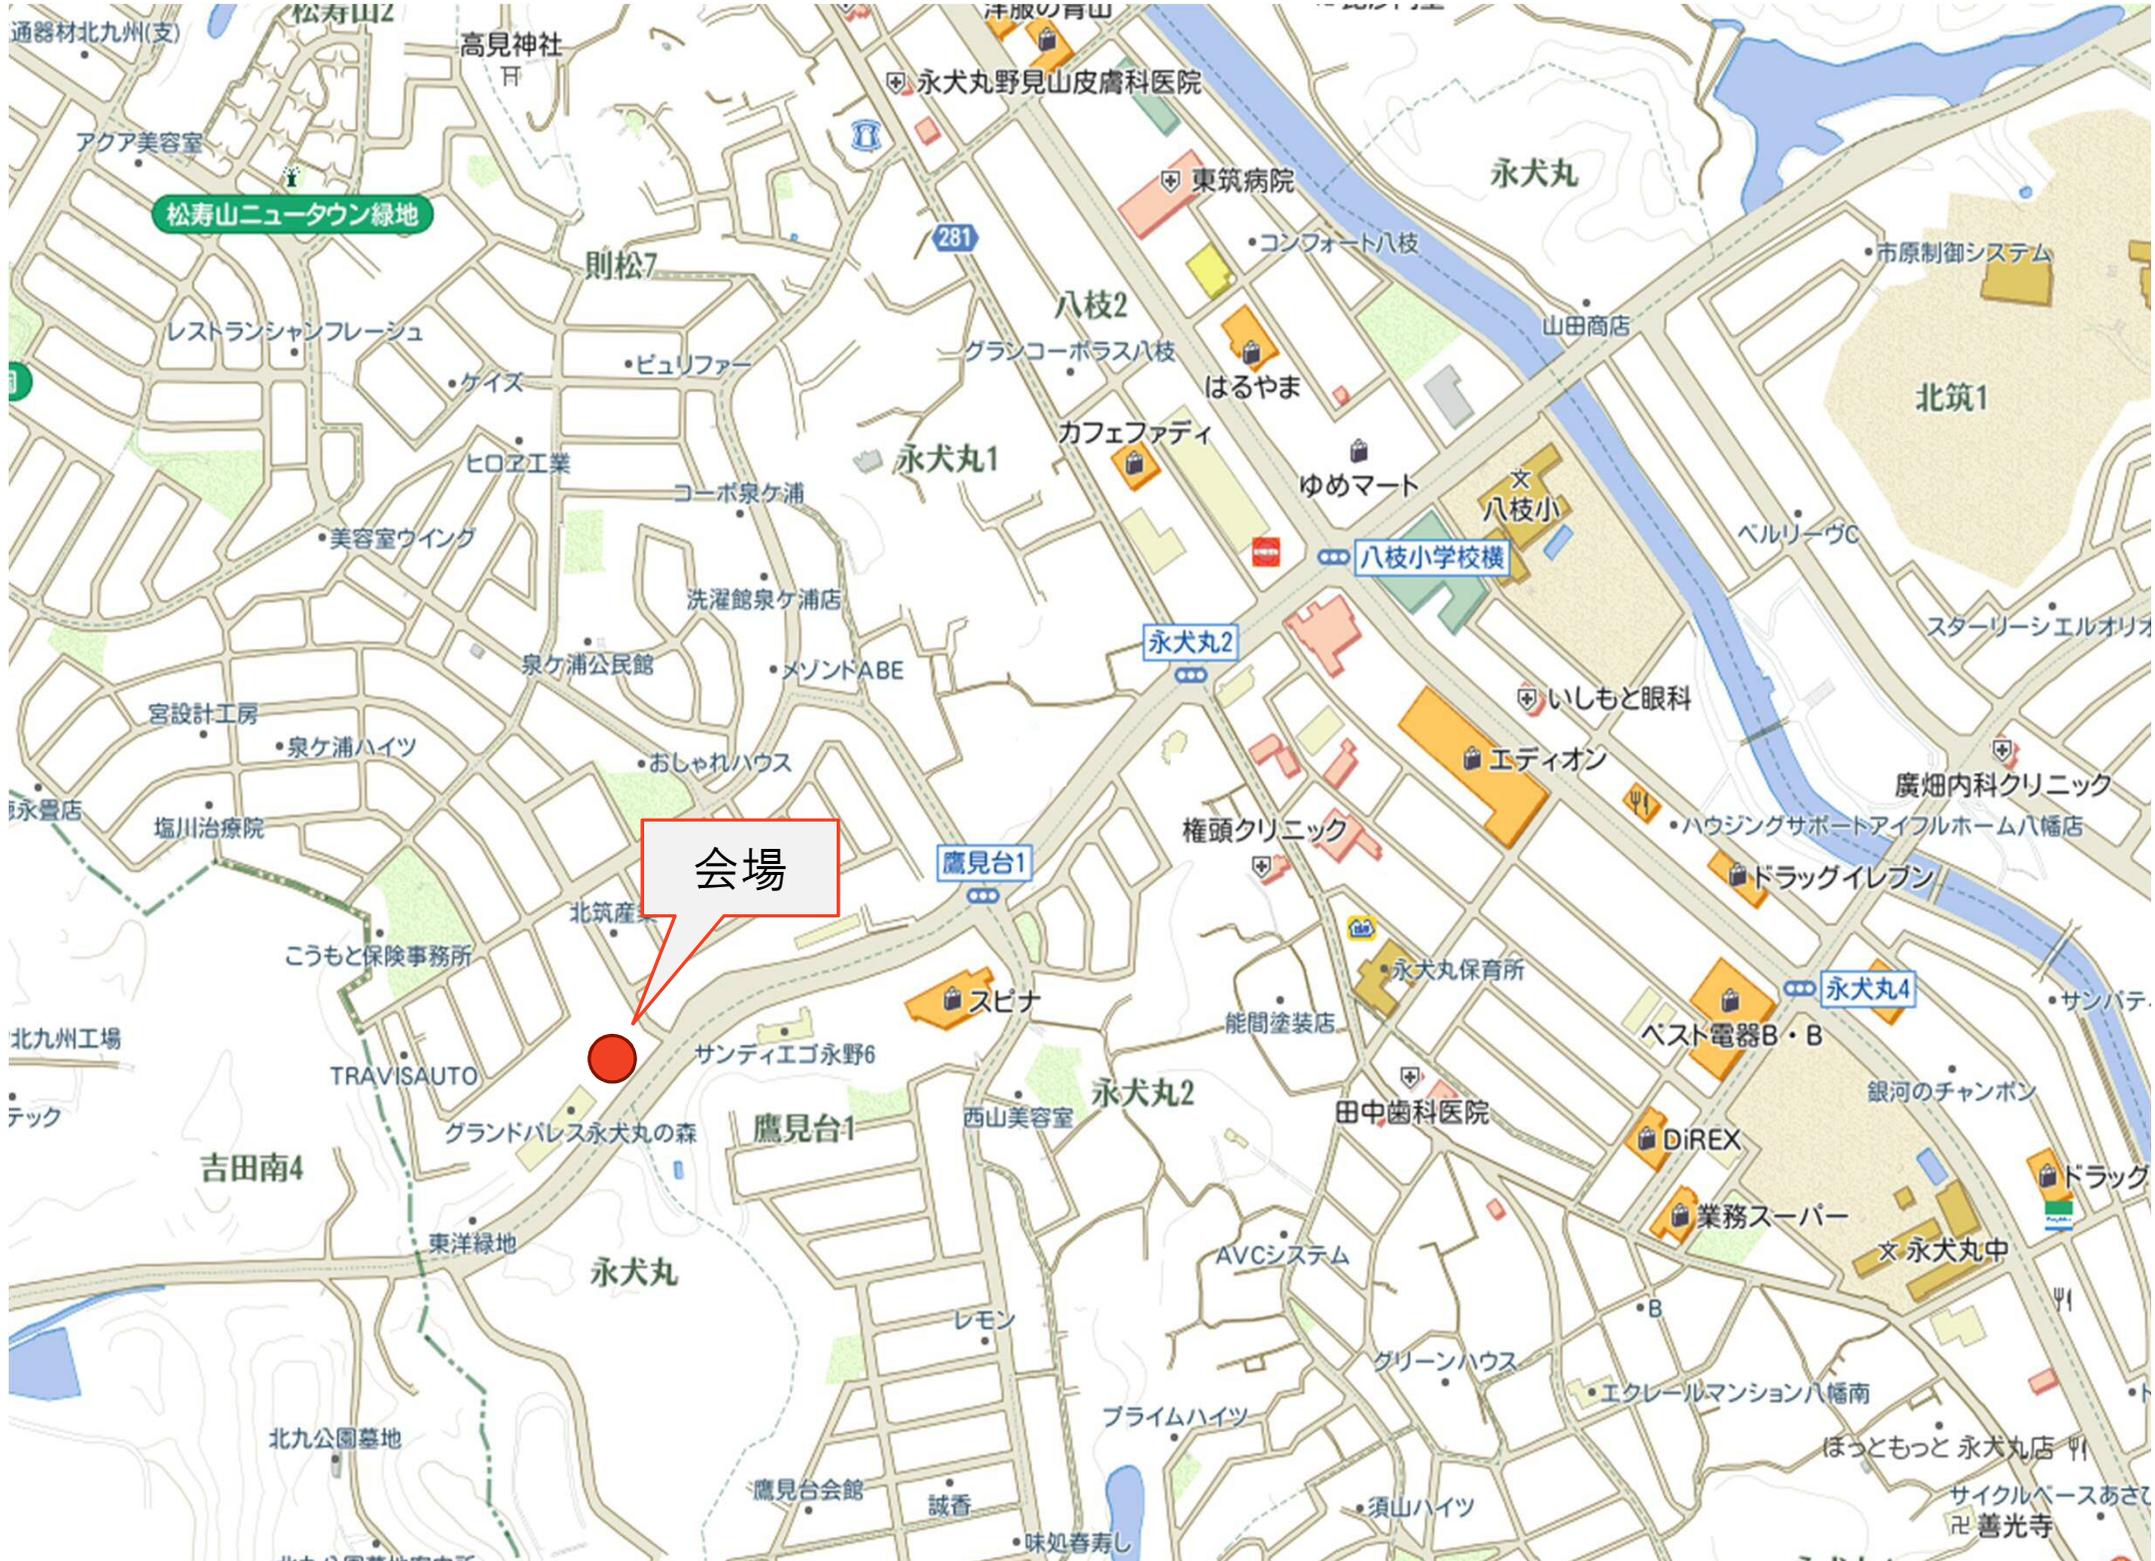

会場

